


Vicolo dell'infermeria dei Cappuccini

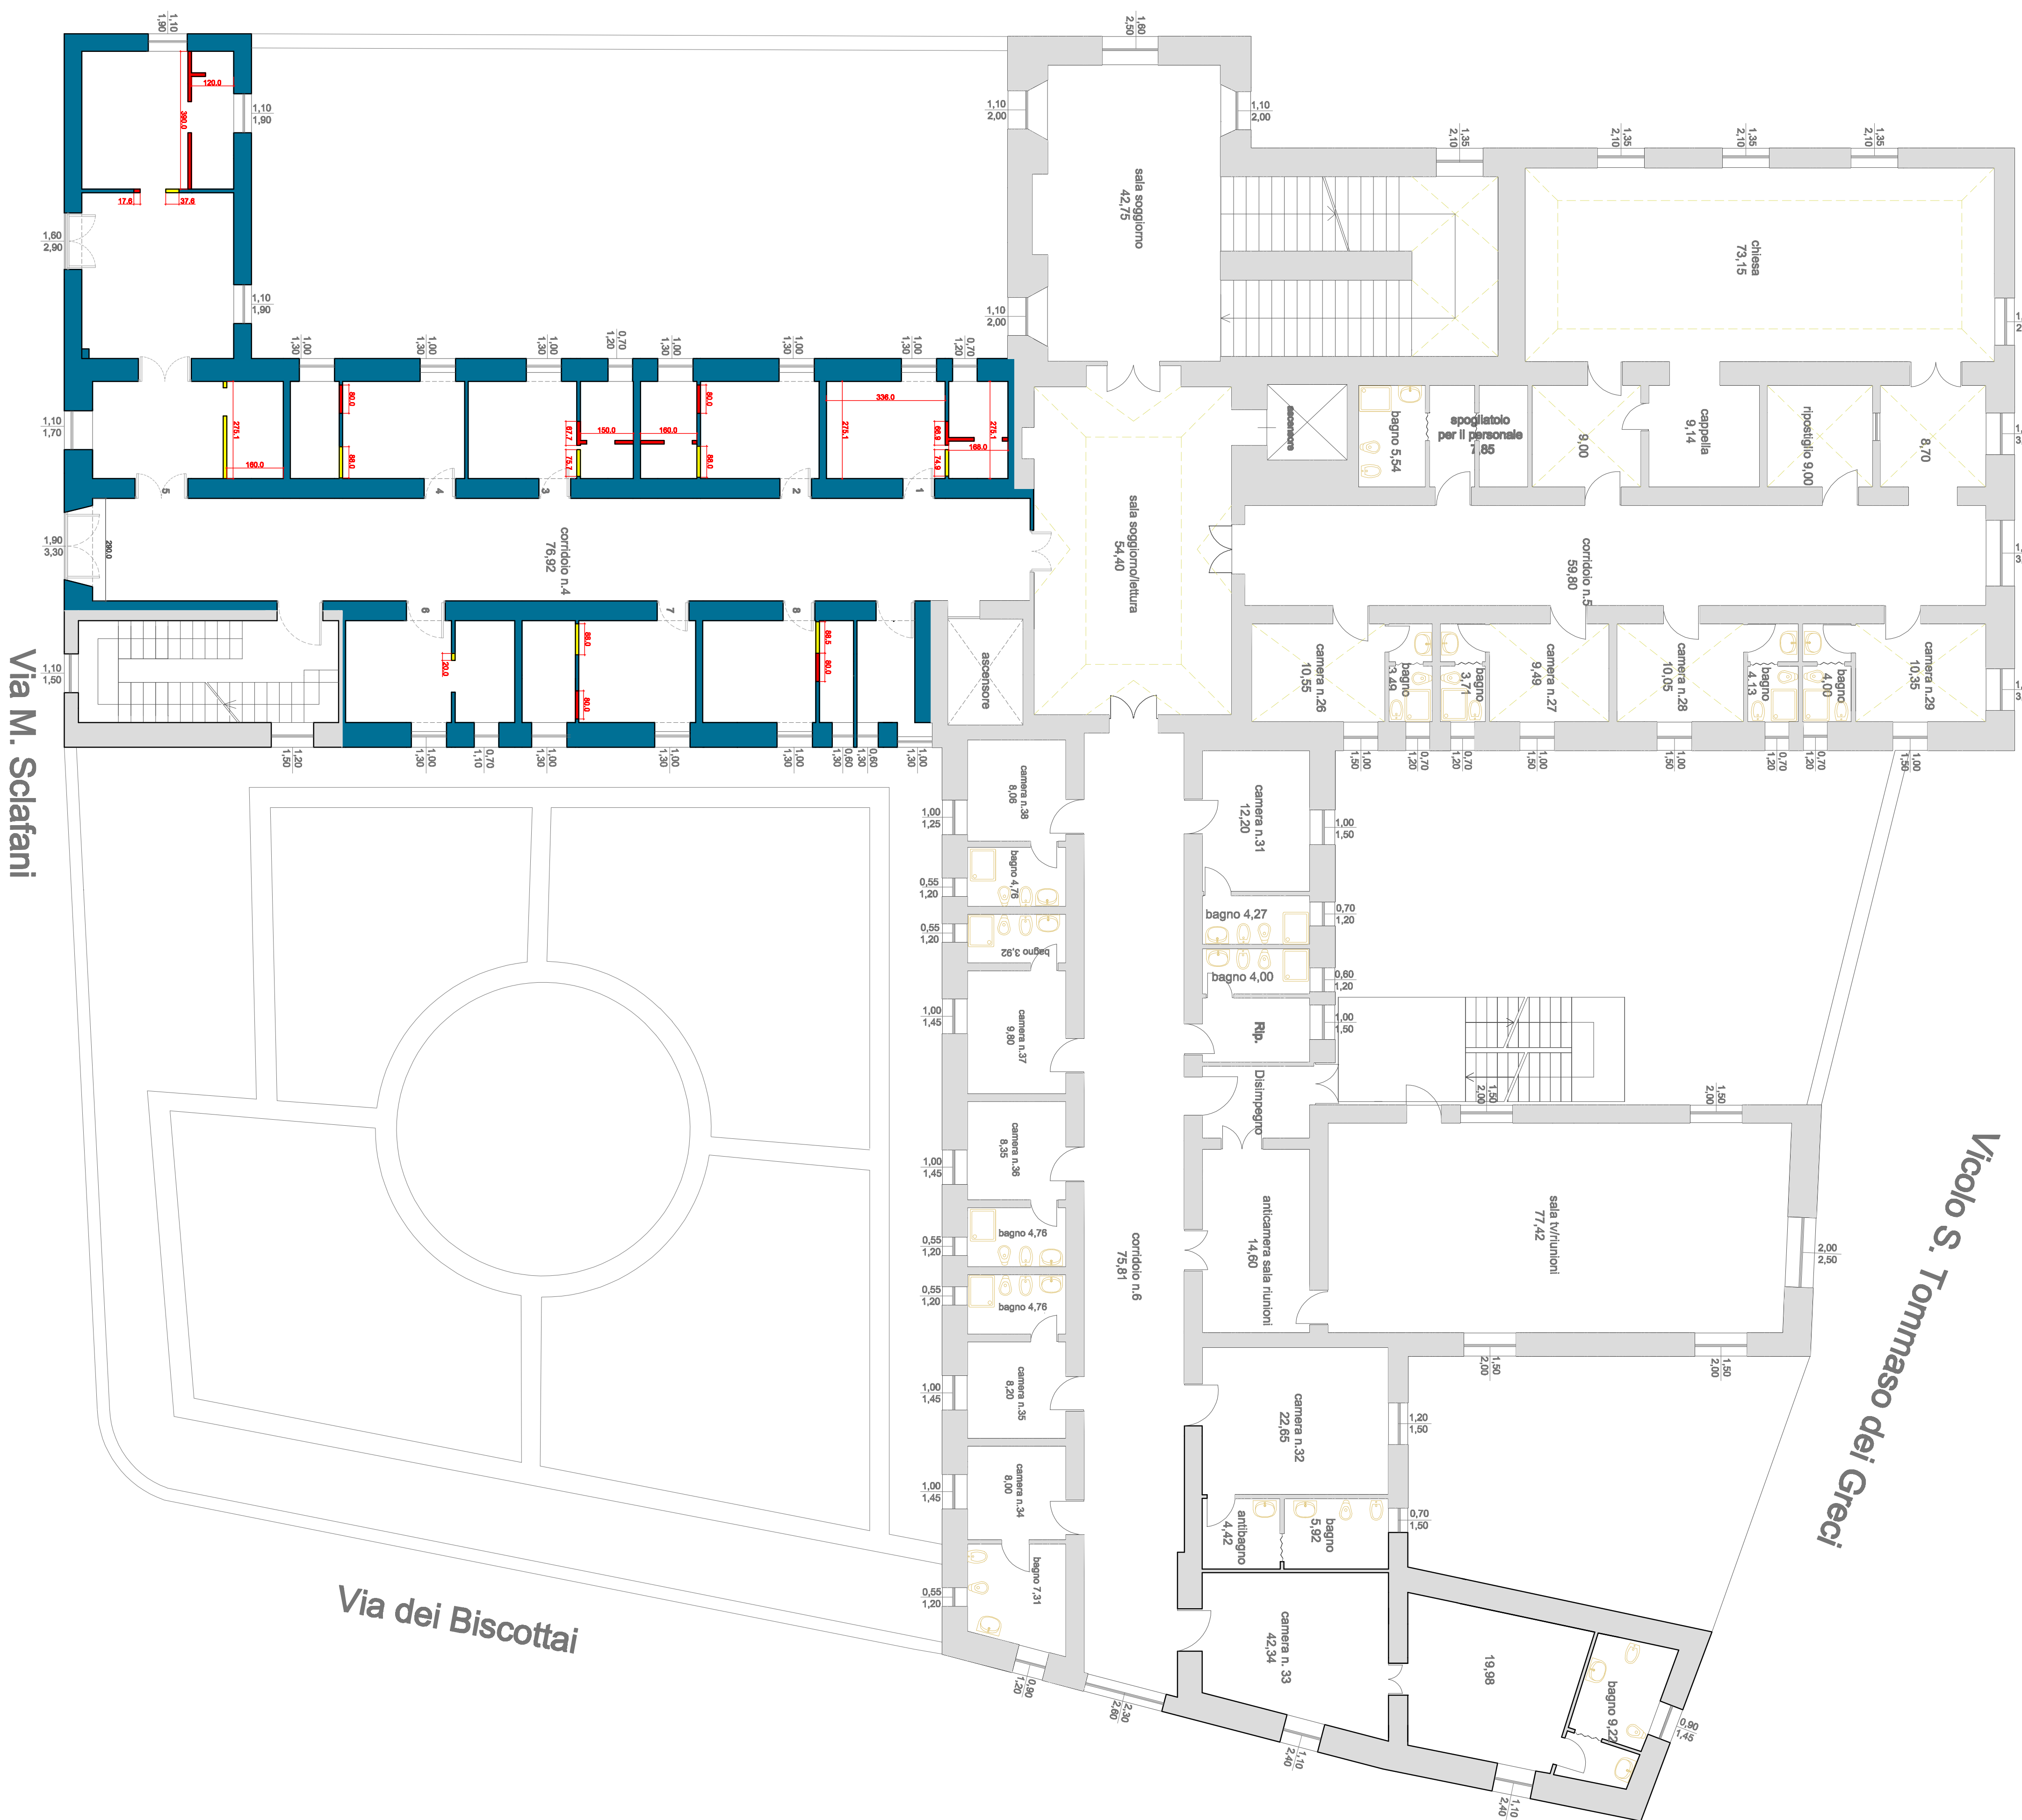

Vicolo S. Tommaso dei Greci

Via dei Biscottai

Via M. Sclafani

DEMOLIZIONI

RICOSTRUZIONI

LYGA
STUDIO

progettata:
arch. Lyda Tripani
arch. Gella Tripani

data:
05.19

LYGA studio
architettura, interior design
via S. Sebastiano 16, Palermo

LYGA
STUDIO

committeente:
Cooperativa Sociale
Rigenerazioni Onlus

oggetto:
 progetto della casa S. Francesco,
 Vicolo dell'Infermeria dei Cappuccini, Palermo
elaborato:
 Demolizioni e ricostruzioni, pianta piano primo
 scala 1/100
E 05
05